


پلان طبقه همکف

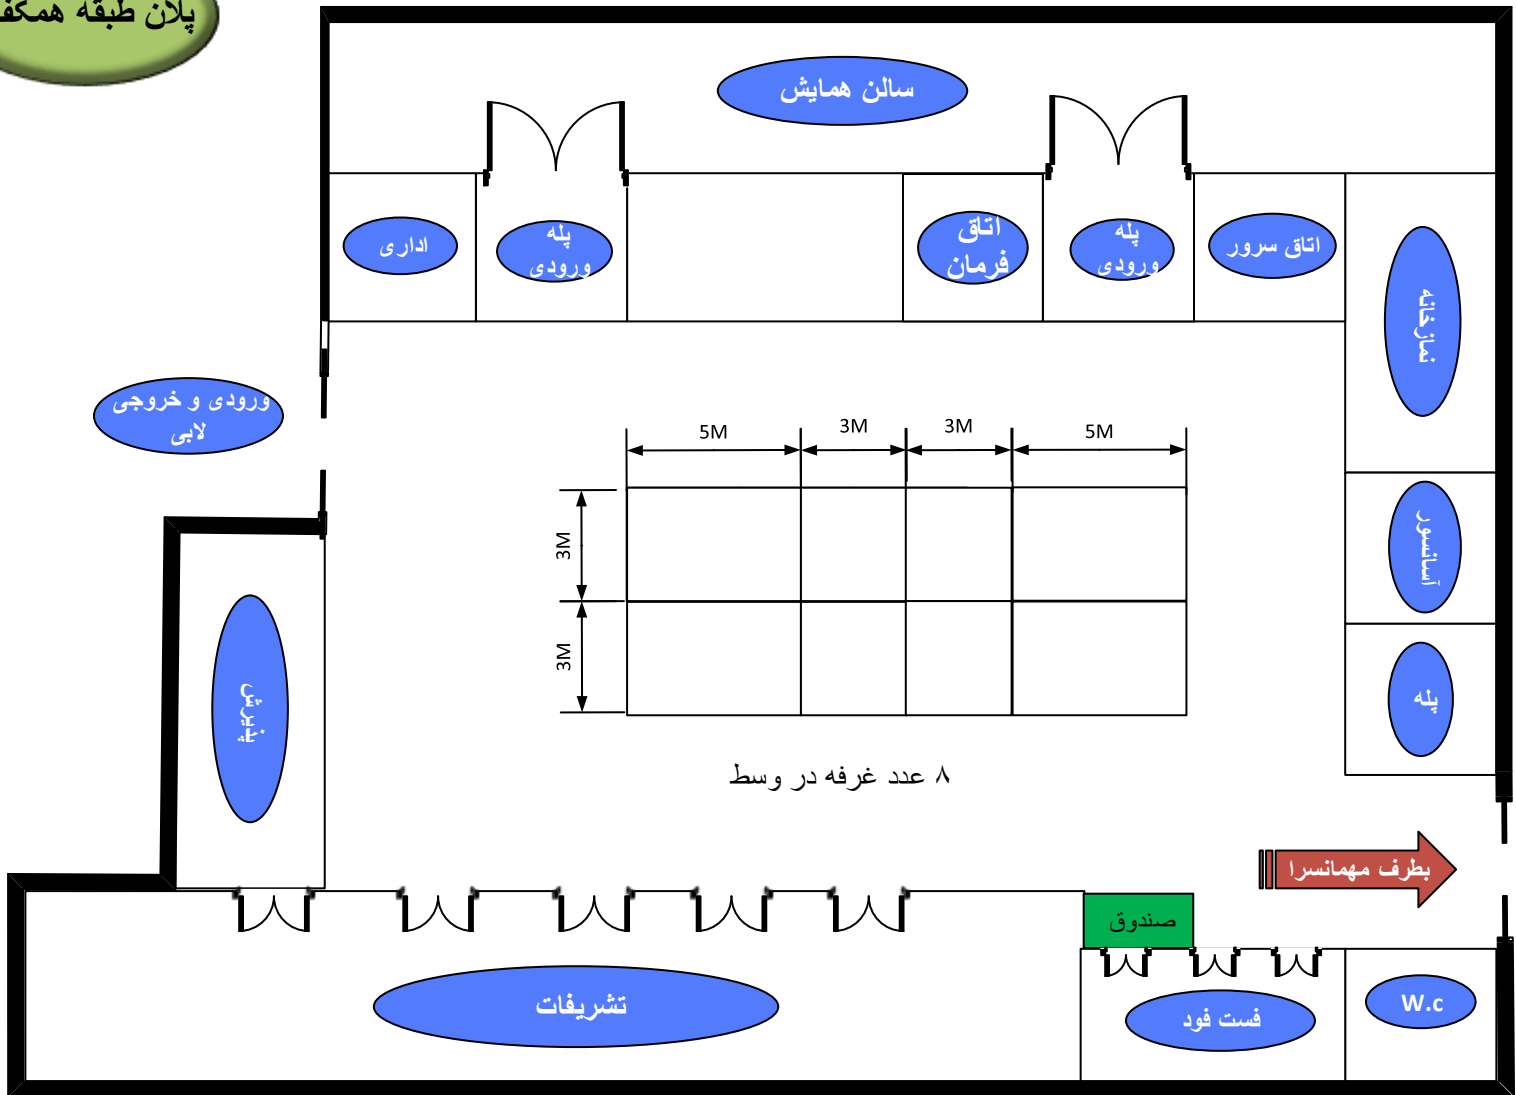

ورودی و خروجی لابی

پذیرش

سالن همایش

اداری

پله ورودی

اتاق فرمان

پله ورودی

اتاق سرور

تعمیرخانه

آسانسور

تعمیر

۸ عدد غرفه در وسط

بطرف مهمانسرا

صندوق

فست فود

W.c

تشریفات