


پلان طبقه همکف

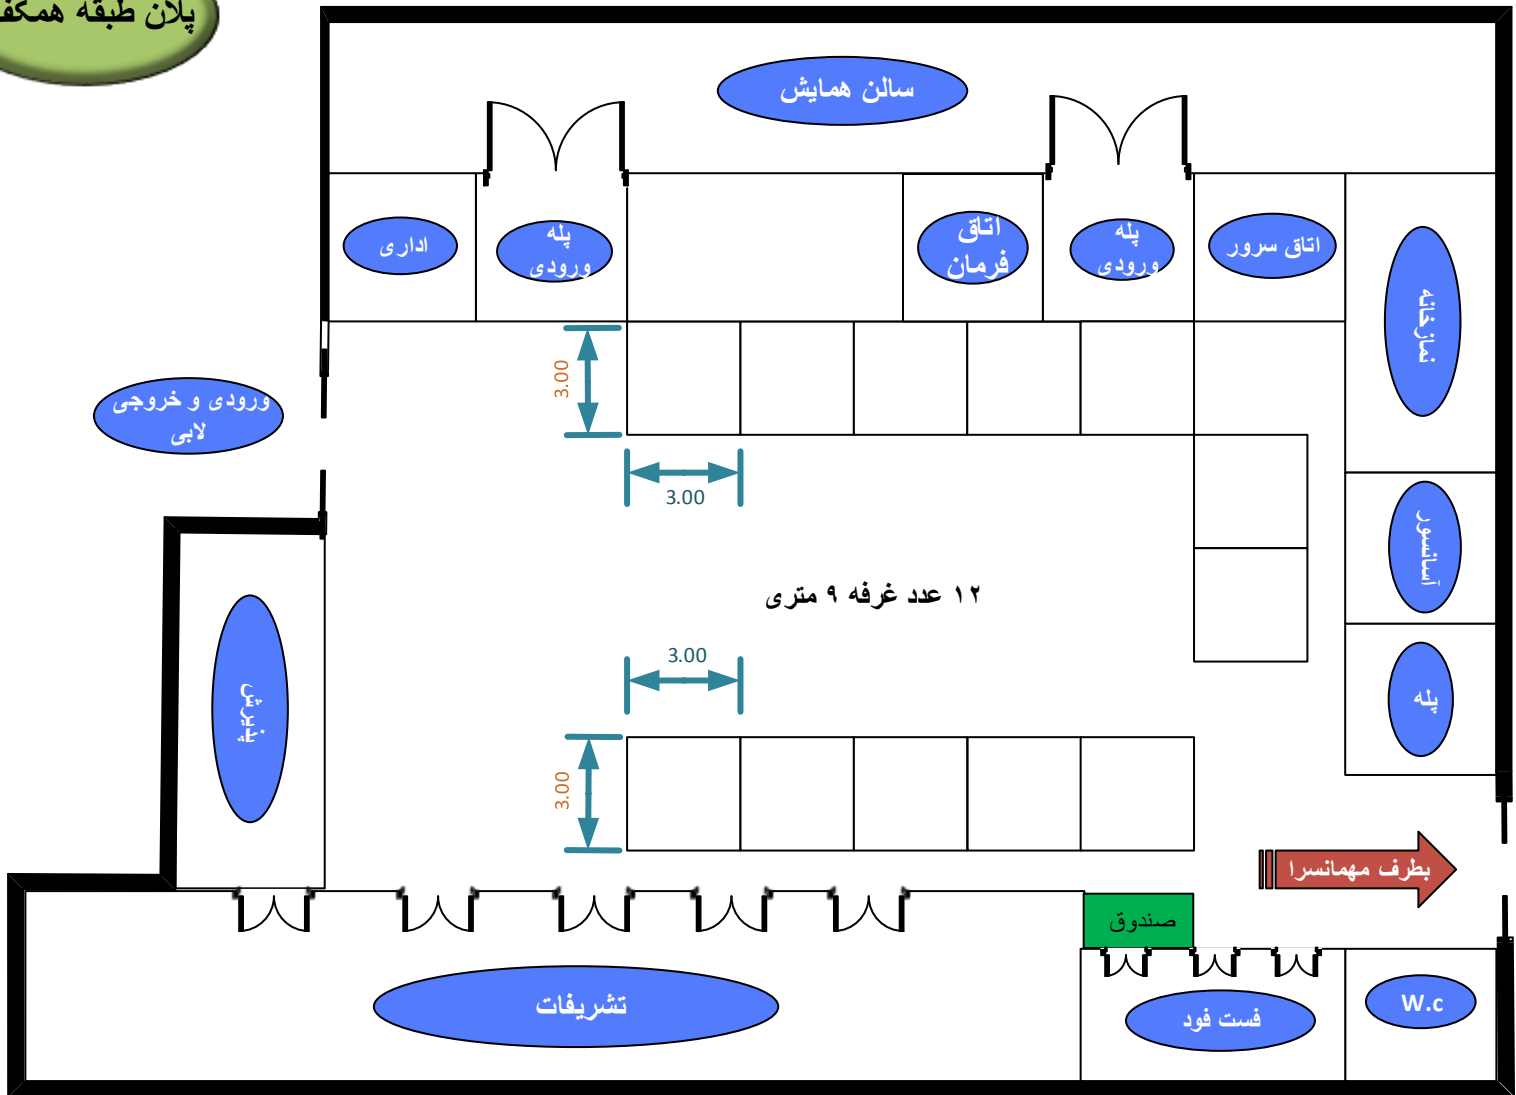

بطرف مهمانسرا